


Dichiarazione protocollo n.	del
Comune di Lanciano	
Contrada Re Di Coppe	civ. 115
Identificativi Catastali:	Compilata da: Torriero Pompa Marco
Sezione:	Iscritto all'albo: Geometri
Foglio: 43	
Particella: 219	Prov. Chieti
Subalterno: 2	N. 1606

Simetria	
da n. 2	Scala 1:200

PIANO TERRA

DEPOSITO-INGRESSO-PORTICO

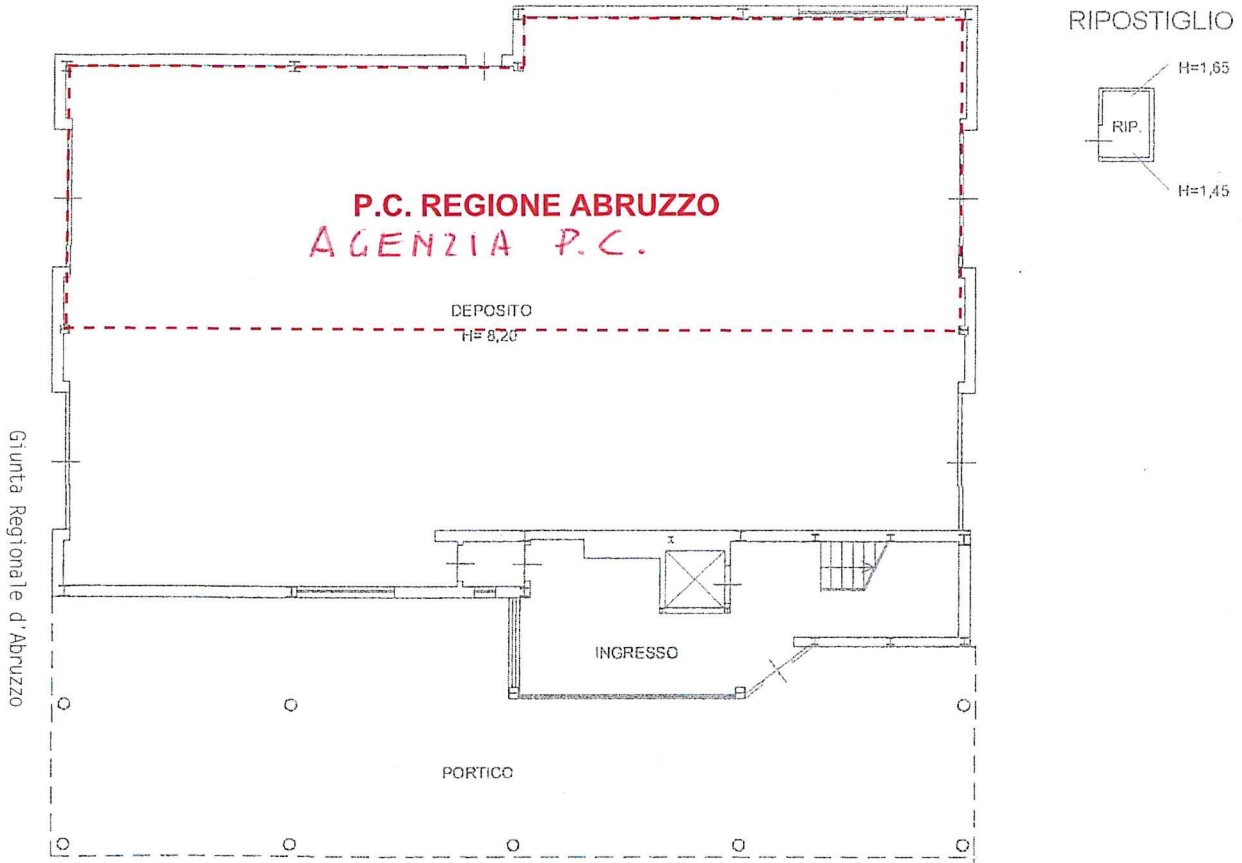

PIANO PRIMO

UFFICI

P.C. REGIONE ABRUZZO

