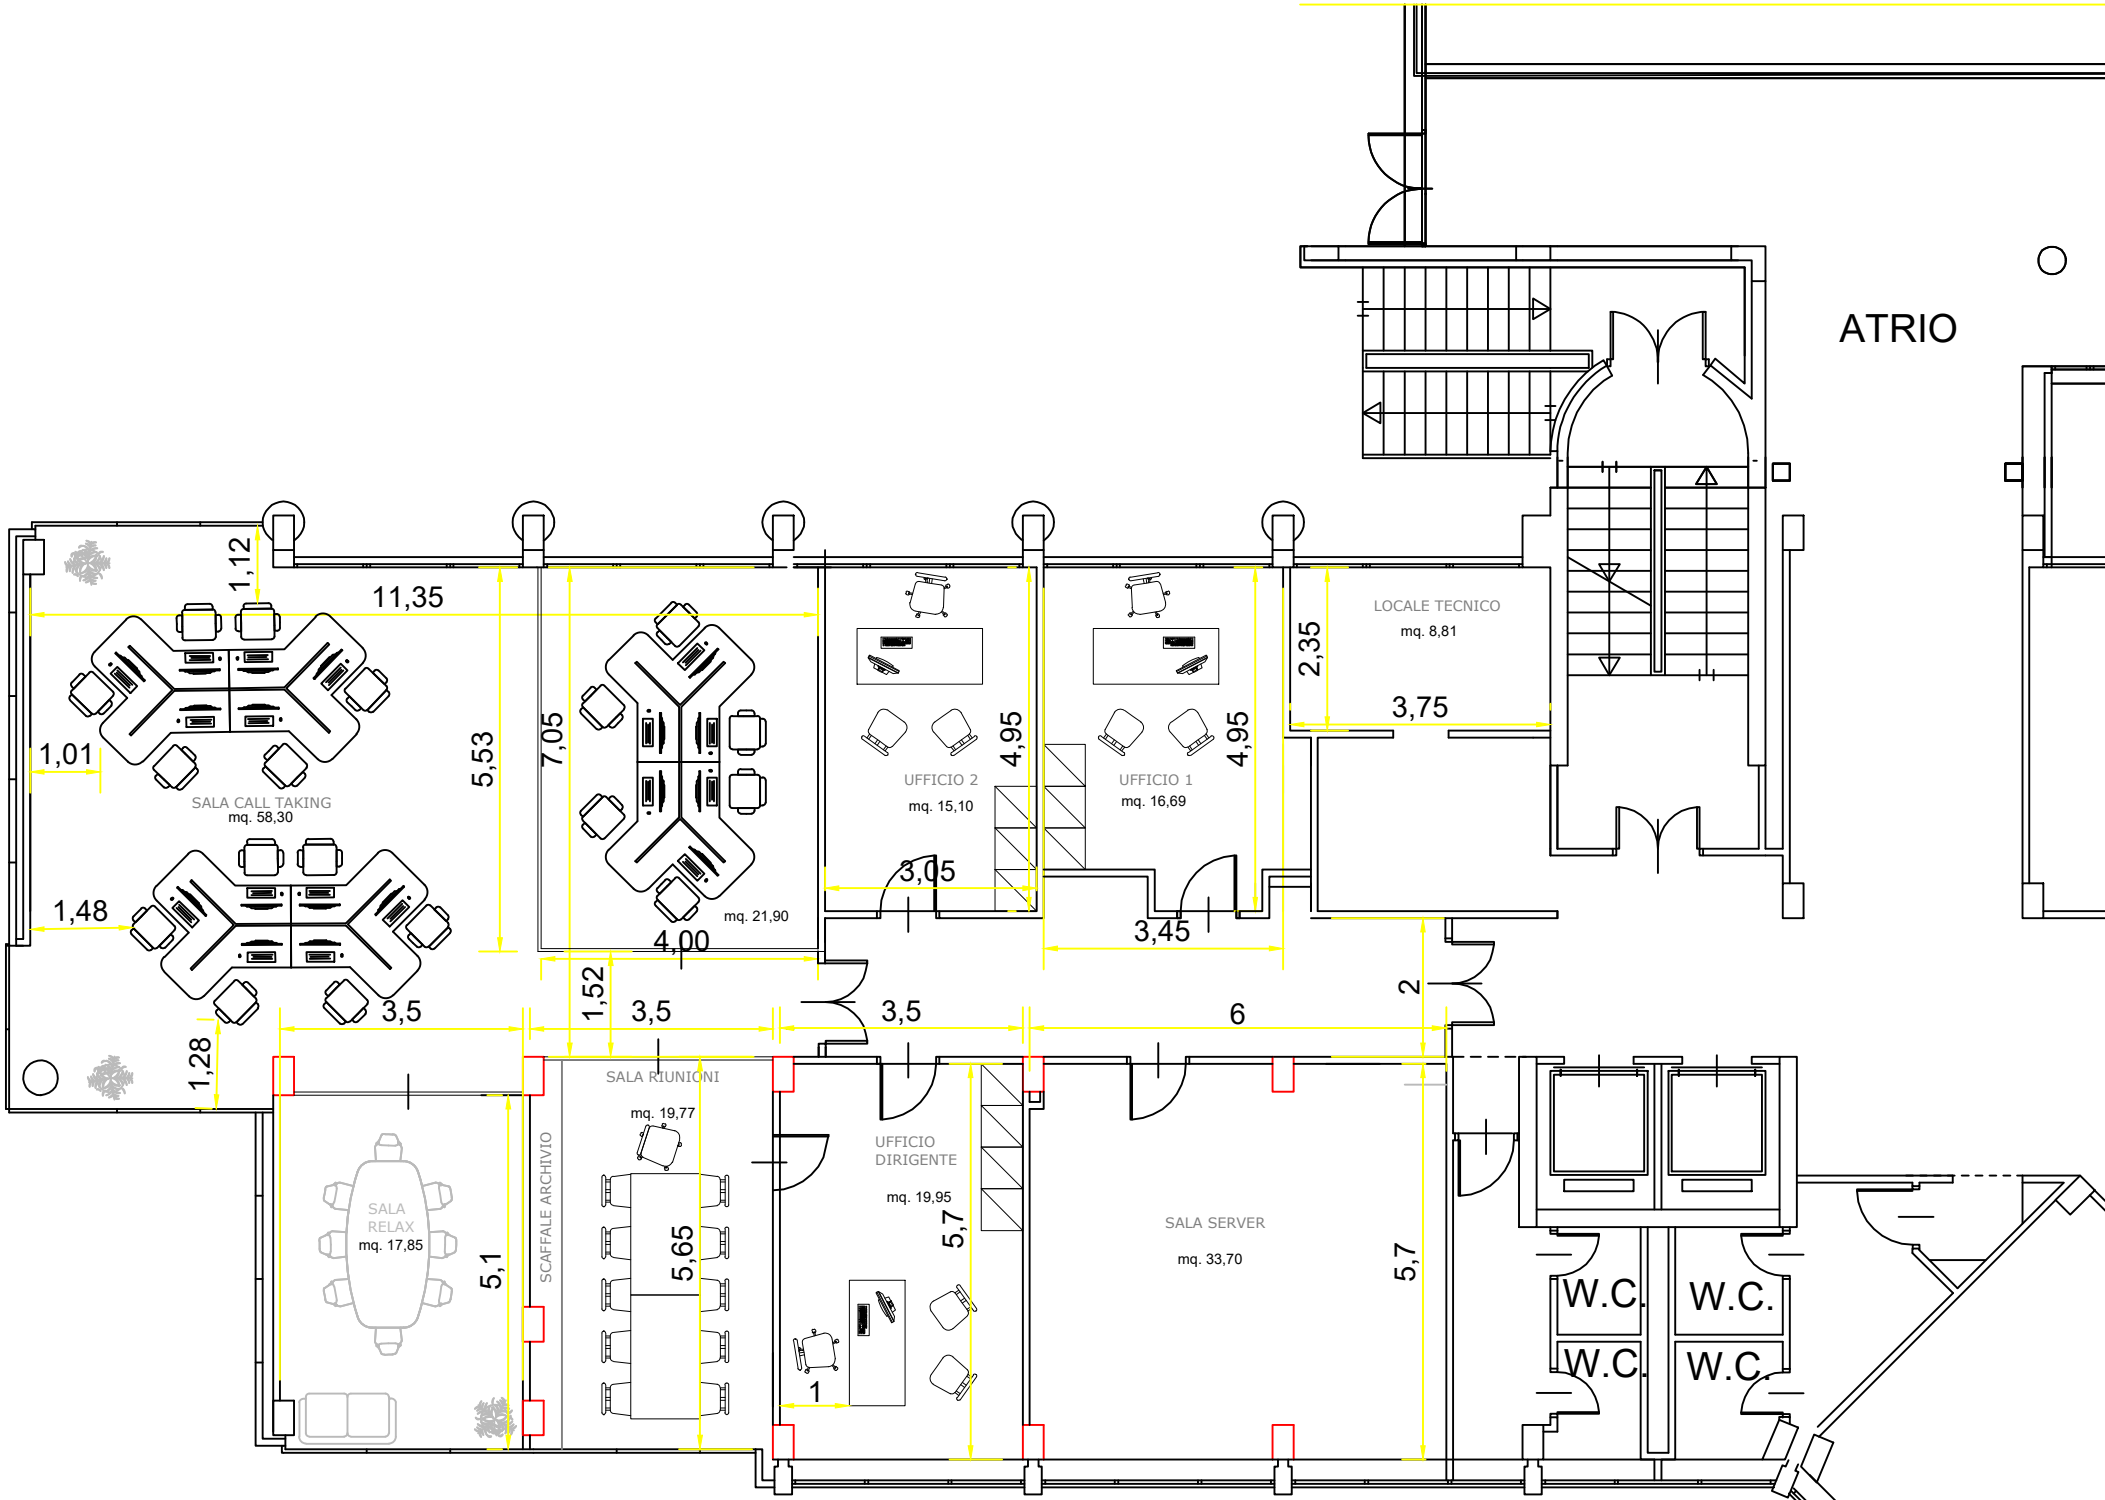Allegato C – Planimetria sede NUE 112 Abruzzo